

FÖRSLAG TILL ÄNDRING AV STADSPLAN
 FÖR HAPARANDA STAD DEL I
 PÅ GRUNDVAL AV ÅR 1951 AV DISTRIKTLANTMÄTAREN
 ARNE SUNDSTRÖM UPPGJORD TERRÄNGKARTA,
 UPPRÄTTAT ÅR 1952 AV

ARKITEKT SAR

BETECKNINGAR.

PÅ GRUNDKARTAN:


- +++++ RIKSGRÄNS.
- +---+ STADSGRÄNS.
- FASTIGHETSGRÄNSER.
- STAKET.
- HÄCK- OCH TRÄDPLANTERING.
- STOLPLEDNING.
- VÄGAR.
- BOSTADSHUS ELLER ANNAN HUVUDBYGGNAD.
- ANNAN BYGGNAD.
- FASTIGHETSBECKENINGAR.
- NIVÅKURVOR.
- POLYGONPUNKT.

PÅ STADSPLANEN:

- STADSPLANEGRÄNS.
- GÄLLANDE STADSPLANEGRÄNS AVSEDD ATT UTGÅ.
- GÄLLANDE OMRÅDES- OCH BESTÄMMELEGRÄNS, AVSEDD ATT UTGÅ.
- ÄNDAMÅLSOMRÅDESGRÄNS.
- OMRÅDESGRÄNS ÖVER VILKEN FÖRBINDELELED FÖR FORDONS-TRAFIK EJ FÅR ANORDNAS.
- BESTÄMMELEGRÄNS.
- GRÄNS FÖR ALLMÄN PLATS (PARK E.D.) EJ AVSEDD ATT FASTSTÄLLA.
- FÖRESLAGEN TOMTGRÄNS, EJ AVSEDD ATT FASTSTÄLLAS.
- FÖRESLAGET LÄGE FÖR NYBYGGNAD EJ AVSETT ATT FASTSTÄLLAS.

- ALLMÄN PLATS (GATA ELLER TORG).
- (PARK EL. PLANTERING).
- A OMRÅDE FÖR ALLMÄNT ÄNDAMÅL.
- B BOSTADSÄNDAMÅL.
- BF FRISTÅENDE HUS.
- JB SMÅINDUSTRI- OCH BOSTADSÄNDAMÅL.
- RI IDROTTSÄNDAMÅL.
- VB VATTENOMRÅDE.
- MARK, SOM IKKE FÅR BEBYGGAS.
- u, tillgänglig för underjordiska ledningar.
- 0.0 GÄLLANDE GATUHÖJD.
- (+0.0), avsedd att utgå.
- 0.0 GATUHÖJD.
- II - IV ANTAL VÅNINGAR.

53-08-21

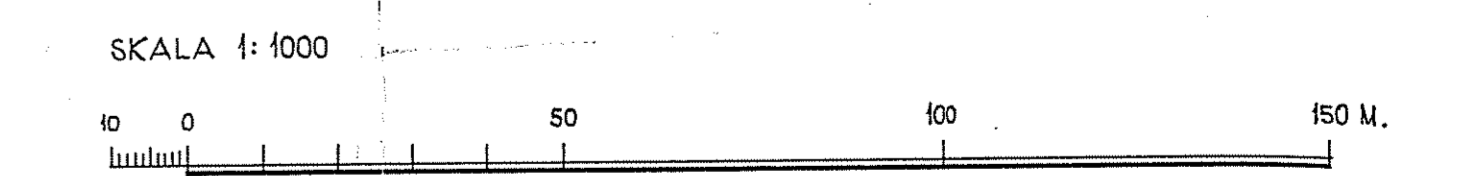

TILLHÖR STADSFULLMÄKTIGES I
 HAPARANDA PROTOKOLL DEN
 & BETYGAS
 PÅ TJÄNSTENS VÄGNAR:

ORDFÖRANDE

