


FÖRSLAG TILL ÄNDRING AV STADSPLAN FÖR KV. KVARNVÄN I HÄPÄRÄND

SKALA 1:1.000

UPPRÄTTAT I FEBR. 1957 AV

BERTIL MATTSSON

ARKITEKT SAR

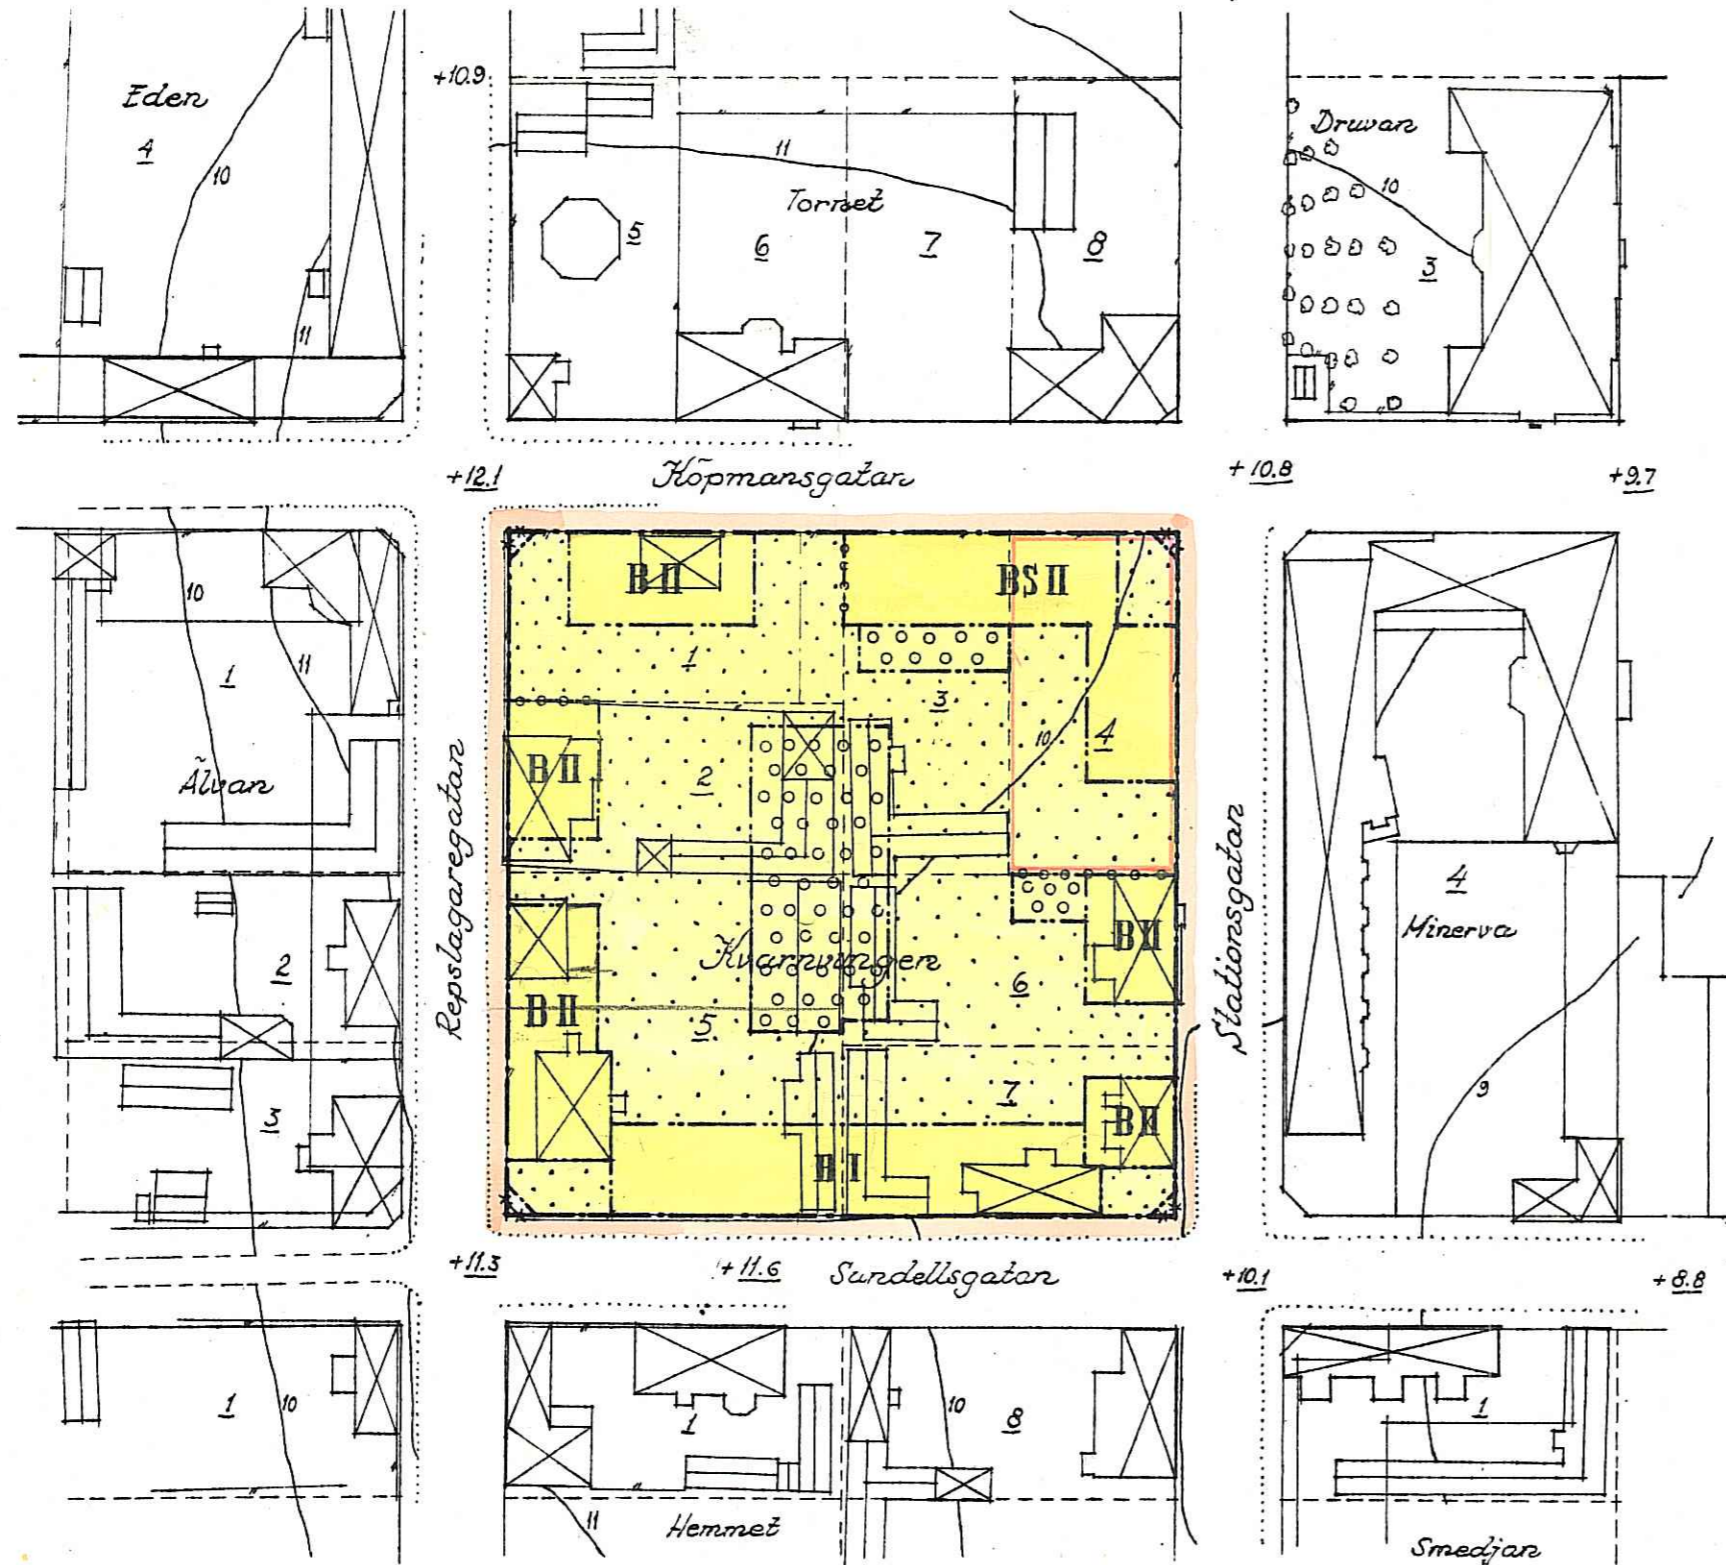

BETECKNINGAR TILL TERRÄNGKARTAN:

- FASTIGHETSGRÄNS.
- STAKET.
- HUVUDBYGGNAD.
- UTHUS.
- 6 FASTIGHETS REGISTERBETECKNING.
- 10 11 NIVÅKURVOR.

BETECKNINGAR TILL STADSPLANEKARTAN:

- GRÄNS FÖR AV ÄNDRINGEN BERÖRT OMRÅDE.
- GÄLLANDE STADSPLANELINJE.
- , AVSEDD ATT UTÖKA.
- OMRÅDESGRÄNS.
- BESTÄMMELSEGRÄNS.
- OMRÅDE FÖR BOSTADSÄNDAMÅL MED FIXERADE HUSLÄGEN.
- SAMMANBYGGDA HUS.
- MARK SOM ICKE FÅR BEBYGGAS.
- ÖVERBYGGD GÅRD.
- BYGGNADSLINJE I VILKEN FÖNSTERRÄTT ÄR TILLÅTEN.
- FÖRESLAGEN TOMTGRÄNS EJ AVSEDD ATT FASTSTÄLLAS.
- +10.1 GÄLLANDE GATUHÖJD.
- I, II ANTAL VÅNINGAR.

I KUNGL. MAJ:TS BESLUT ANGIVEN LINJE:

TILLHÖR STADSFULLMÄKTIGES I HÄPÄRÄNDA PROTOKOLL DEN 29. 8. 1957 § 161, BETYGAS PÅ TJÄNSTENS VÄGNAR:

INGEMAR ERIKSSON
V. ORDFÖRANDE

TILLHÖR KUNGL. MAJ:TS BESLUT DEN 12 SEPTEMBER 1958 (UNDANTAG SE KUNGL. MAJ:TS BESLUT) STOCKHOLM I KOMMUNIKATIONSDEPARTEMENTET EX OFFICIO: SVEN ÅMARK

Bestyrkes ex officio:
Sven Åmark