


FÖRSLAG TILL ÄNDRING AV STADSPLANEN FÖR DEL AV KV FÖRAREN I HAPARANDA.

UPPRÄTTAT D. 29.6.1960.

BERTIL MATSSON

ARKITEKT SÄP

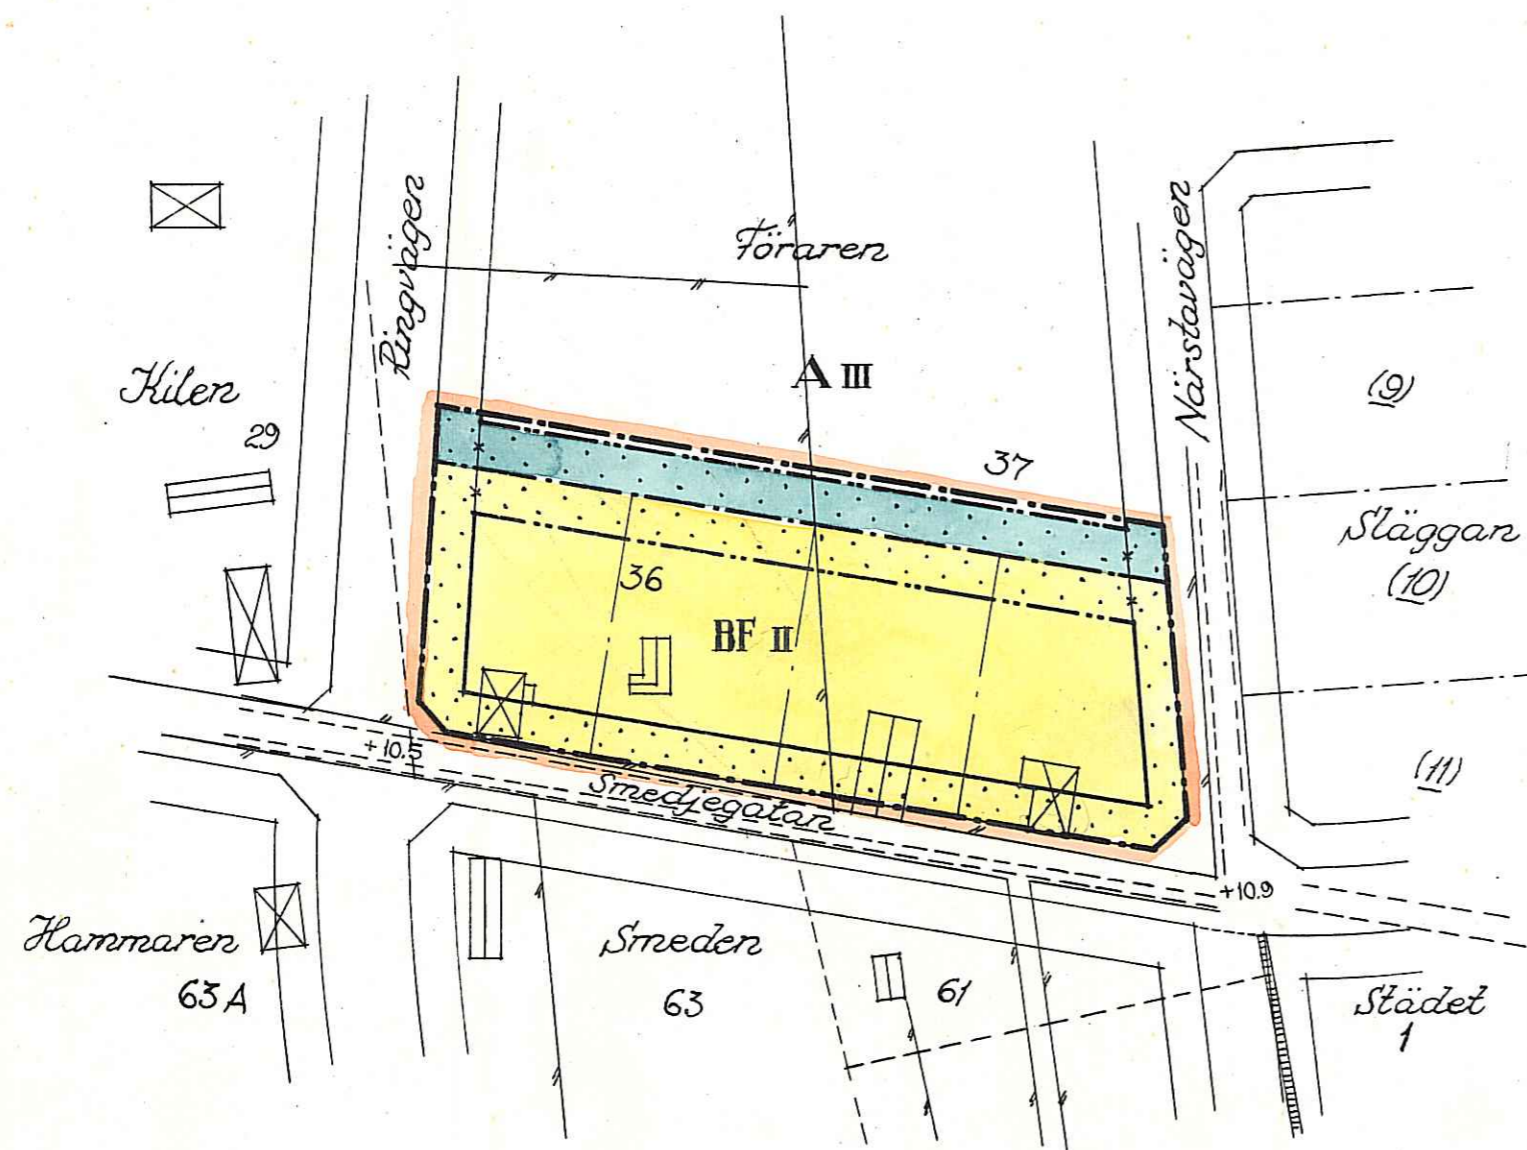

BETECKNINGAR TILL GRUNDKARTAN:


- FASTIGHETSGRÄNS.
- /— STAKET.
- VÄGAR.
- ⊠ BOSTADSHUS.
- ▮ UTHUS.
- 63, (9) FASTIGHETS BETECKNINGAR.

BETECKNINGAR TILL STADSPLANEKARTAN:

- GRÄNS FÖR AV ÄNDRINGEN BERÖRT OMRÅDE.
- GÄLLANDE OMRÅDES - OCH BESTÄMMESEGRÄNS.
- " " " " " AVSEDD ATT UTGÅ.
- ÄNDAMÅLSOMRÅDESGRÄNS
- BESTÄMMESEGRÄNS.
- FÖRESLAGEN TOMTGRÄNS EJ AVSEDD ATT FASTSTÄLLAS.

- A OMRÅDE FÖR ALLMÄNT ÄNDAMÅL.
- BF " " BOSTADSÄNDAMÅL, FRISTÅENDE HUS.
- MARK SOM ICKE FÅR BEBYGGAS.
- II III ANTAL VÅNINGAR.

För ändringsområdet skola gälla de stadsplanebestämmelser, vilka i av Kungl. Maj:t den 15.11.1957 fastställd stadsplan för Haparanda stad del IV gälla för lika betecknade områden.

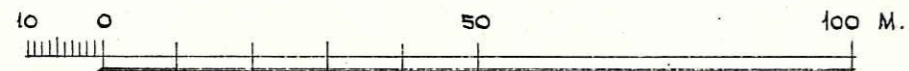

SKALA 1:1000

TILLHÖR STADSFULLM:ES I
HAPARANDA PROTOKOLL DEN
23/2-61 § 19 BETYGAS
PÅ TJÄNSTENS VÄGNAR: G. ROVA