

FÖRSLAG TILL ÄNDRING AV STADSPLAN

FÖR HAPARANDA STAD DEL IX

PÅ GRUNDVAL AV EN ÅR 1951 AV DISTRIKTLANTMÄTAREN  
ARNE SUNDSTRÖM UPPGÖRD OCH ÅR 1960 AV DISTRIKTLANT-  
MÄTAREN B. SIMU KOMPLETTERAD GRUNDKARTA

LULEÅ DEN 15 NOV. 1960  
MATTSSON ALEXIS FRANKLIN  
ARKITEKTKONTOR AB LULEÅ  
L. ALEXIS  
ARKITEKT SÄB

BETECKNINGAR.


PÅ GRUNDKARTAN:

- +---+ STADSGRÄNS.
- - - STAKET.
- - - VÄGAR.
- BOSTADSHUS.
- UTHUS.
- NIVÅKURVOR.
- POLYGONPUNKT.
- 68 FASTIGHETSBECKENING.

PÅ STADSPLANEN:

- - - STADSPLANEGRÄNS.
- - - GÄLLANDE OMRÅDES- OCH BESTÄMMELSEGRÄNS.
- +100 GÄLLANDE GÄTUHÖJD.
- OMRÅDE, AVSETT ATT UTESLUTAS UR STADSPLAN.

SKALA 1:1000

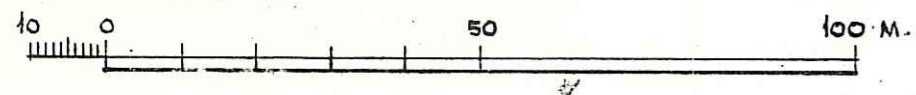

TILLHÖR STADSPÅLVÄKTIGES I  
HAPARANDA PROTOKOLL DEN  
24/5 1925 96 BETYGAS  
PÅ TJÄNSTENS VÄGNAR  
Ragnar Beckman  
of. s. j. p. k.

III Gt 64-61.  
den 1961 den 15 nov. genom nummer 1000/60 beslut  
fastställa ändringar i avskottens till denna stadplan  
(undantag m. tillämpningsbest.) beträffande  
Luleå i tillämpningsbest. den 19 juni 1960.  
och tjänstens vägnar  
Elio Sandberg  
Sif Sandberg

Stämpel & krom

Förlyses ex officio  
Carl Carlstedt

