


FASTÄLLD DEN 31.7.1964.

FÖRSLAG TILL ÄNDRING OCH UTVIDGNING AV STADSPLAN FÖR DEL II INOM HAPARANDA STAD  
UPPRÄTTAT DEN 18.3.1964 AV MATTSSON ALEXIS FRANKLIN ARKITEKTKONTOR AB LULEÅ

# HAPARANDA STAD

BERTIL MATTSSON

(BERTIL MATTSSON)  
ARKITEKT SAR

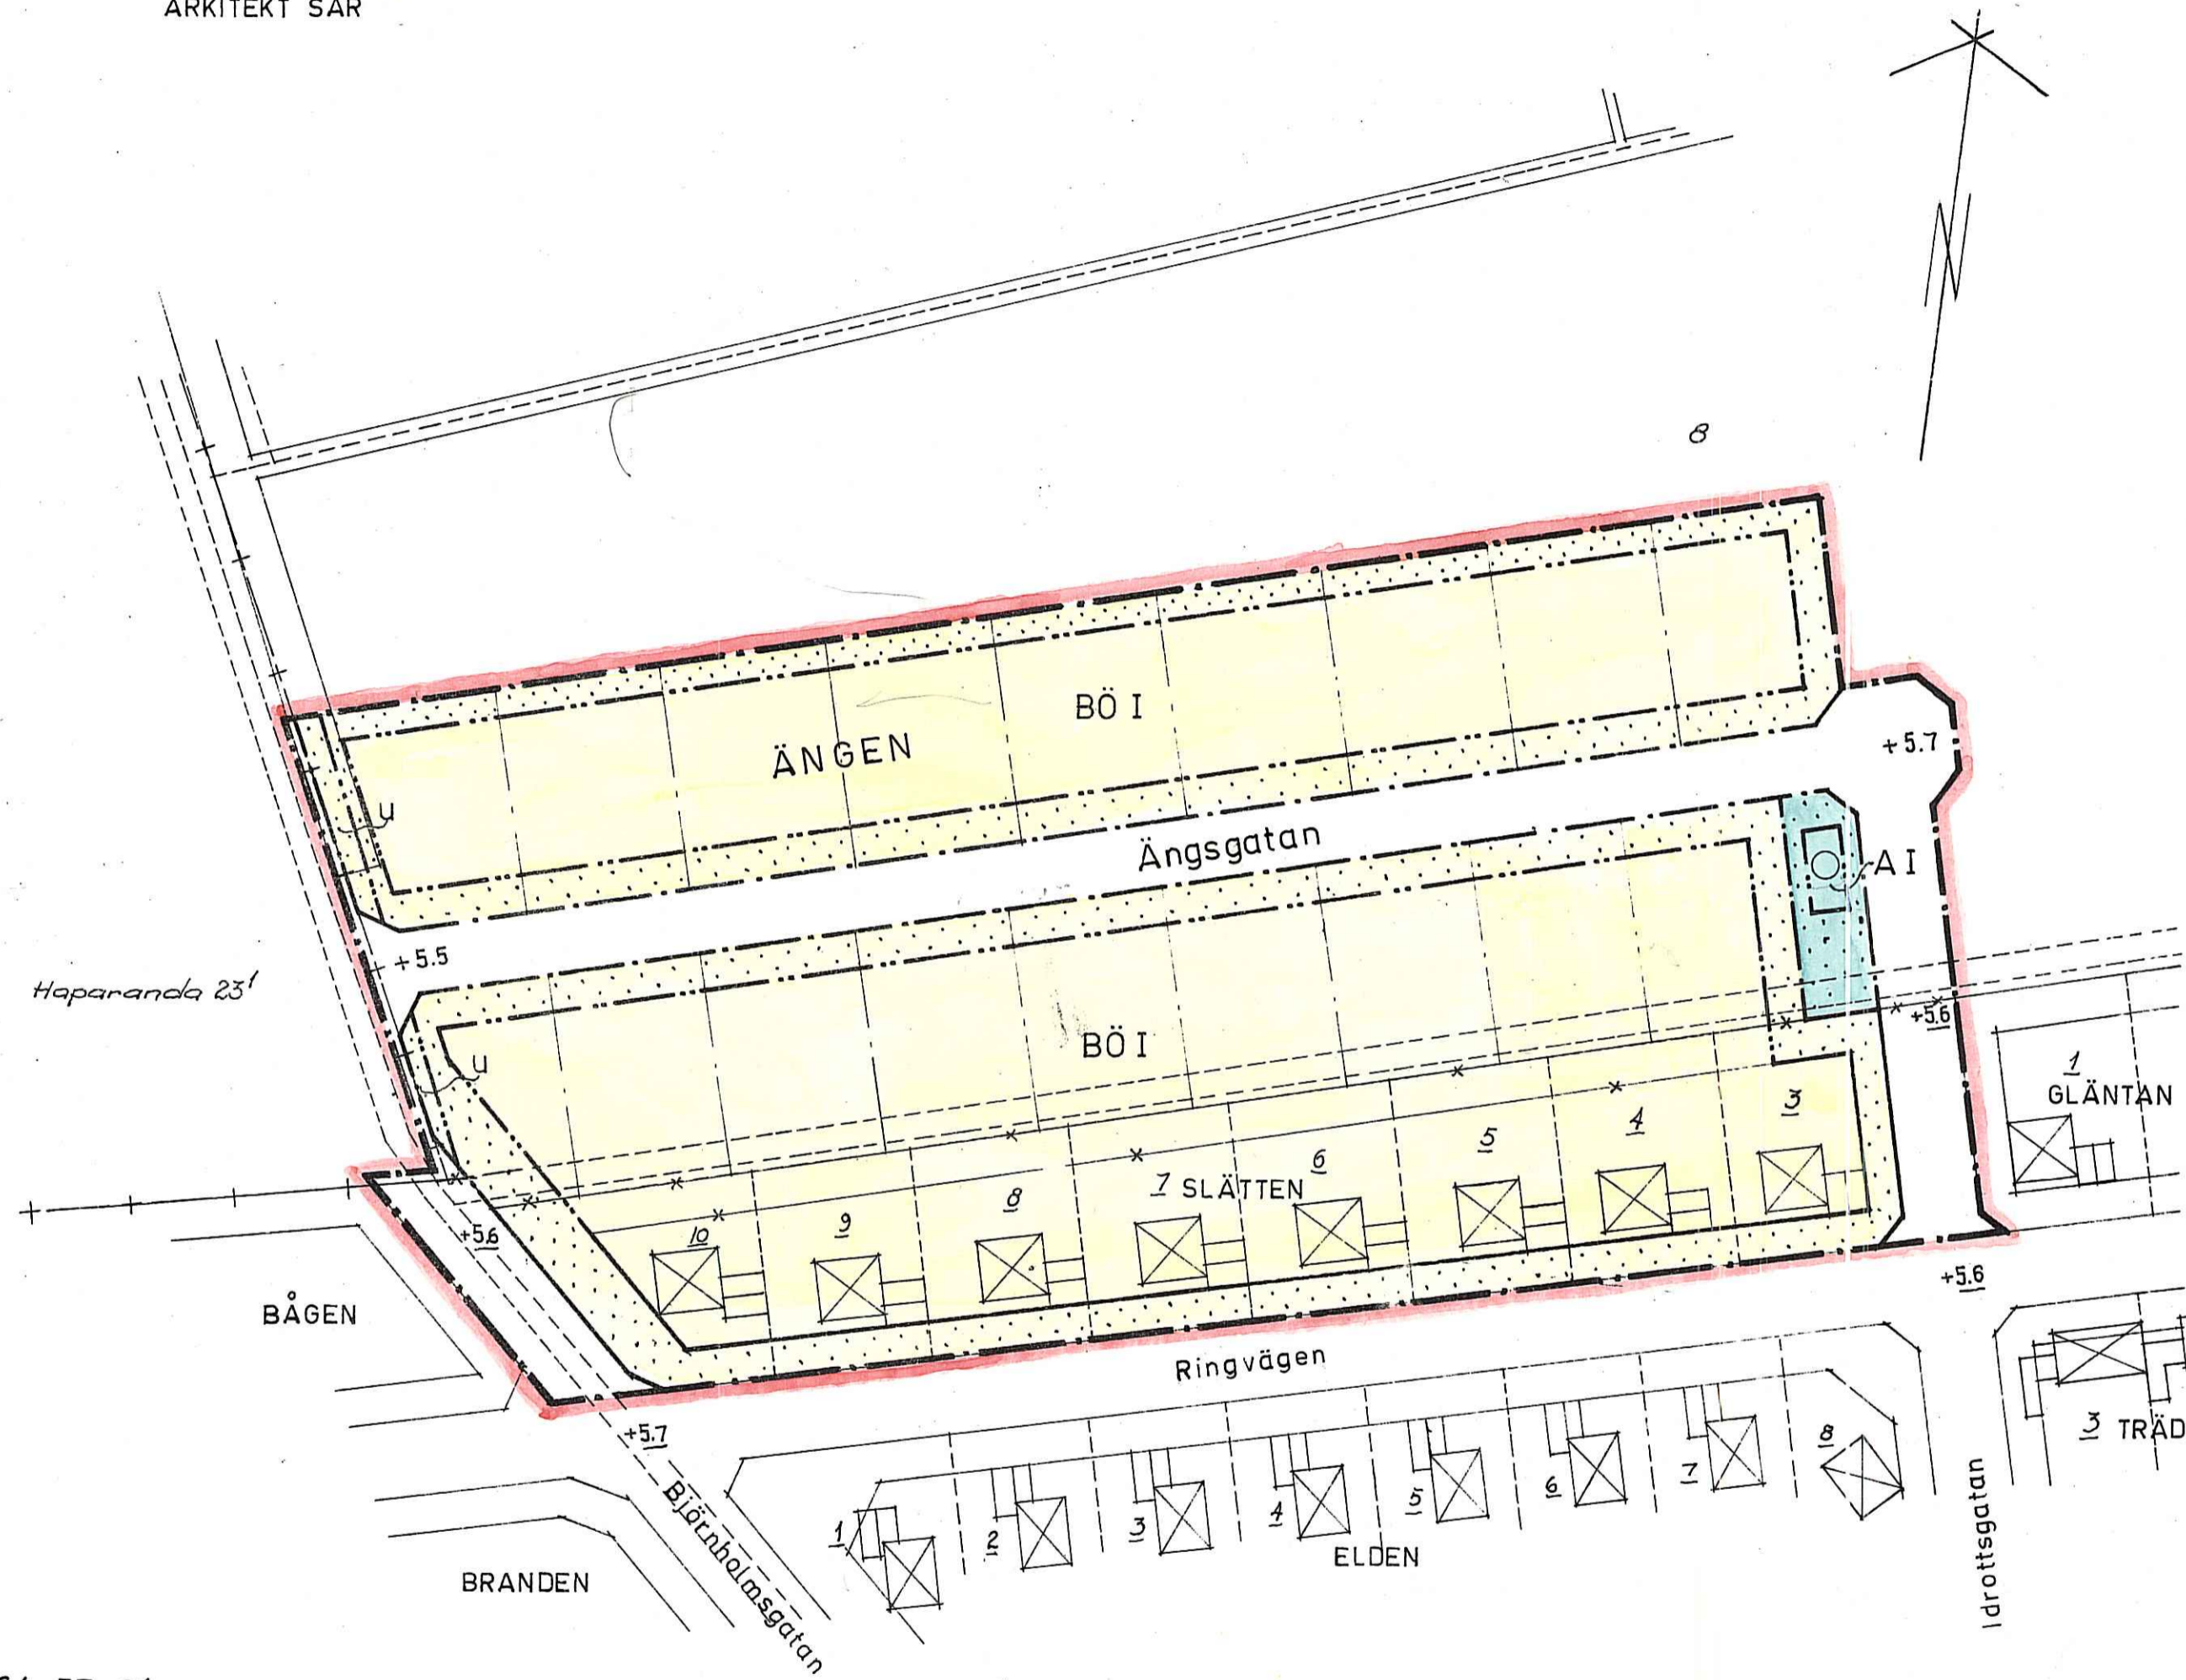

BETECKNINGAR TILL GRUNDKARTAN

- + — + stadsgrens
- gällande områdes- och bestämmelsegräns
- - - fastighetsgräns
- - - vägar
- ☒ huvudbyggnad resp uthus
- +0.0 gällande gatuhöjd
- Ø 23' fastighetsbeteckningar

BETECKNINGAR TILL STADSPLANEKARTAN

A. Gränsbeteckningar

- stadspanegräns
- gällande områdes- och bestämmelsegräns
- x - " " " " avsedd att utgå
- - - gatukvarters- och annan områdesgräns
- - - bestämmelsegräns
- - - gränslinje ej avsedd att fastställas

B. Områdesbeteckningar

- ALLMÄN PLATS
- ☐ gata eller torg

BYGGNADSKVARTER

- A område för allmänt ändamål
- BÖ " " bostadsändamål, fristående eller kopplade hus

C. Övriga beteckningar

- ☒ mark som icke får bebyggas
- u mark tillgänglig för underjordiska ledningar
- +0.0 gällande gatuhöjd
- +0.0 gatuhöjd
- I antal våningar

III G1-33-64.

År 1964 den 31 juli fastställde länsstyrelsen i Norrbottens län den ändring och utvidgning av stadsplanen (del II) för Haparanda stad denna karta avser. Enligt 150 § byggnadslagen må klagan ej föras mot beslutet, varför detsamma omedelbart vunnit laga kraft, betygar.

Luleå i landskansliet som ovan.  
På tjänstens vägnar.  
Stig Sandberg  
Stig Sandberg

TILLHÖR STADSFULLMÄKTIGES I  
HAPARANDA PROTOKOLL DEN  
28.5.1964 § 85, BETYGAS  
PÅ TJÄNSTENS VÄGNAR:

R. Andersson  
stadsing.

Bestyrkes ex officio:

*Nilsen*

KOPIANS RIKTHET MED ORIGINALT BETYGAS:

MATTSSON ALEXIS FRANKLIN  
ARKITEKTKONTOR AB LULEÅ

*Arne Westberg*