


KOPIA AV
 FÖRSLAG TILL ÄNDRING AV STADSPLAN
 FÖR **HAPARANDA STAD DEL III**
 PÅ GRUNDVAL AV ÅR 1951 AV DISTRIKTLANTMÄTAREN
 ARNE SUNDSTRÖM UPPGJORD TERRÄNGKARTA,
 UPPRÄTTAT ÅR 1955 AV

HELE MATTSÖDER
 ARKITEKT SAR

- BETECKNINGAR.**
 PÅ GRUNDKARTAN:
- STADSGRÄNS.
 - FASTIGHETSGRÄNS.
 - STÄKET.
 - HÄCK- OCH TRÄDPLANTERING.
 - STOLPLEDNING.
 - VÄGAR.
 - BOSTADSHUS.
 - ANNAN BYGGNAD.
 - FASTIGHETSBECKNINGAR.
 - NIVÅKURVOR.
 - POLYGONPUNKT.

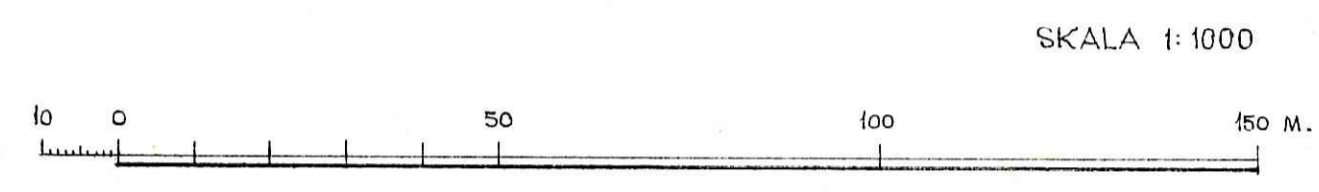


- PÅ STADSPLENEN:**
- STADSPANEGRÄNS.
 - GÄLLANDE OMRÅDES- OCH BESTÄMMESEGRÄNS.
 - ÄNDAMÅLSOMRÅDESGRÄNS.
 - BESTÄMMESEGRÄNS.
 - GRÄNS FÖR ALLMÄN PLATS (PARK E.D.) EJ AVSEDD ATT FASTSTÄLLAS.
 - FÖRESLAGEN TOMTGRÄNS, EJ AVSEDD ATT FASTSTÄLLAS.
 - FÖRESLAGET LÄGE FÖR NYBYGGNAD EJ AVSETT ATT FASTSTÄLLAS.

TILLHÖR HUNGELMAJES BESLUT
 DEN 15 NOVEMBER 1857.
 STOCKHOLM I KOMMUNIKATIONS-
 DEPARTEMENTET
 EX OFFICIO
 OVEN ÅMÅRH

TILLHÖR STADSFULLMÄKTIGES I
 HAPARANDA PROTOKOLL DEN
 29.12.1955 § 194. BETYGAS
 PÅ TJÄNGTENS VÄRNAR:
 INGEMAR ERICSSON
 ORDFÖRANDE

- ALLMÄN PLATS (GATA ELLER TORG).
- (PARK EL. PLANTERING).
- OMRÅDE FÖR BOSTADSÄNDAMÅL, FRISTÄENDE HUS.
- MARK, SOM ICKE FÅR BEBYGGAS.

- +0.0 GÄLLANDE GATUHÖJD.
- (-0.0) , AVSEDD ATT UTGÅ.
- +0.0 GATUHÖJD
- II ANTAL VÄNINGAR.

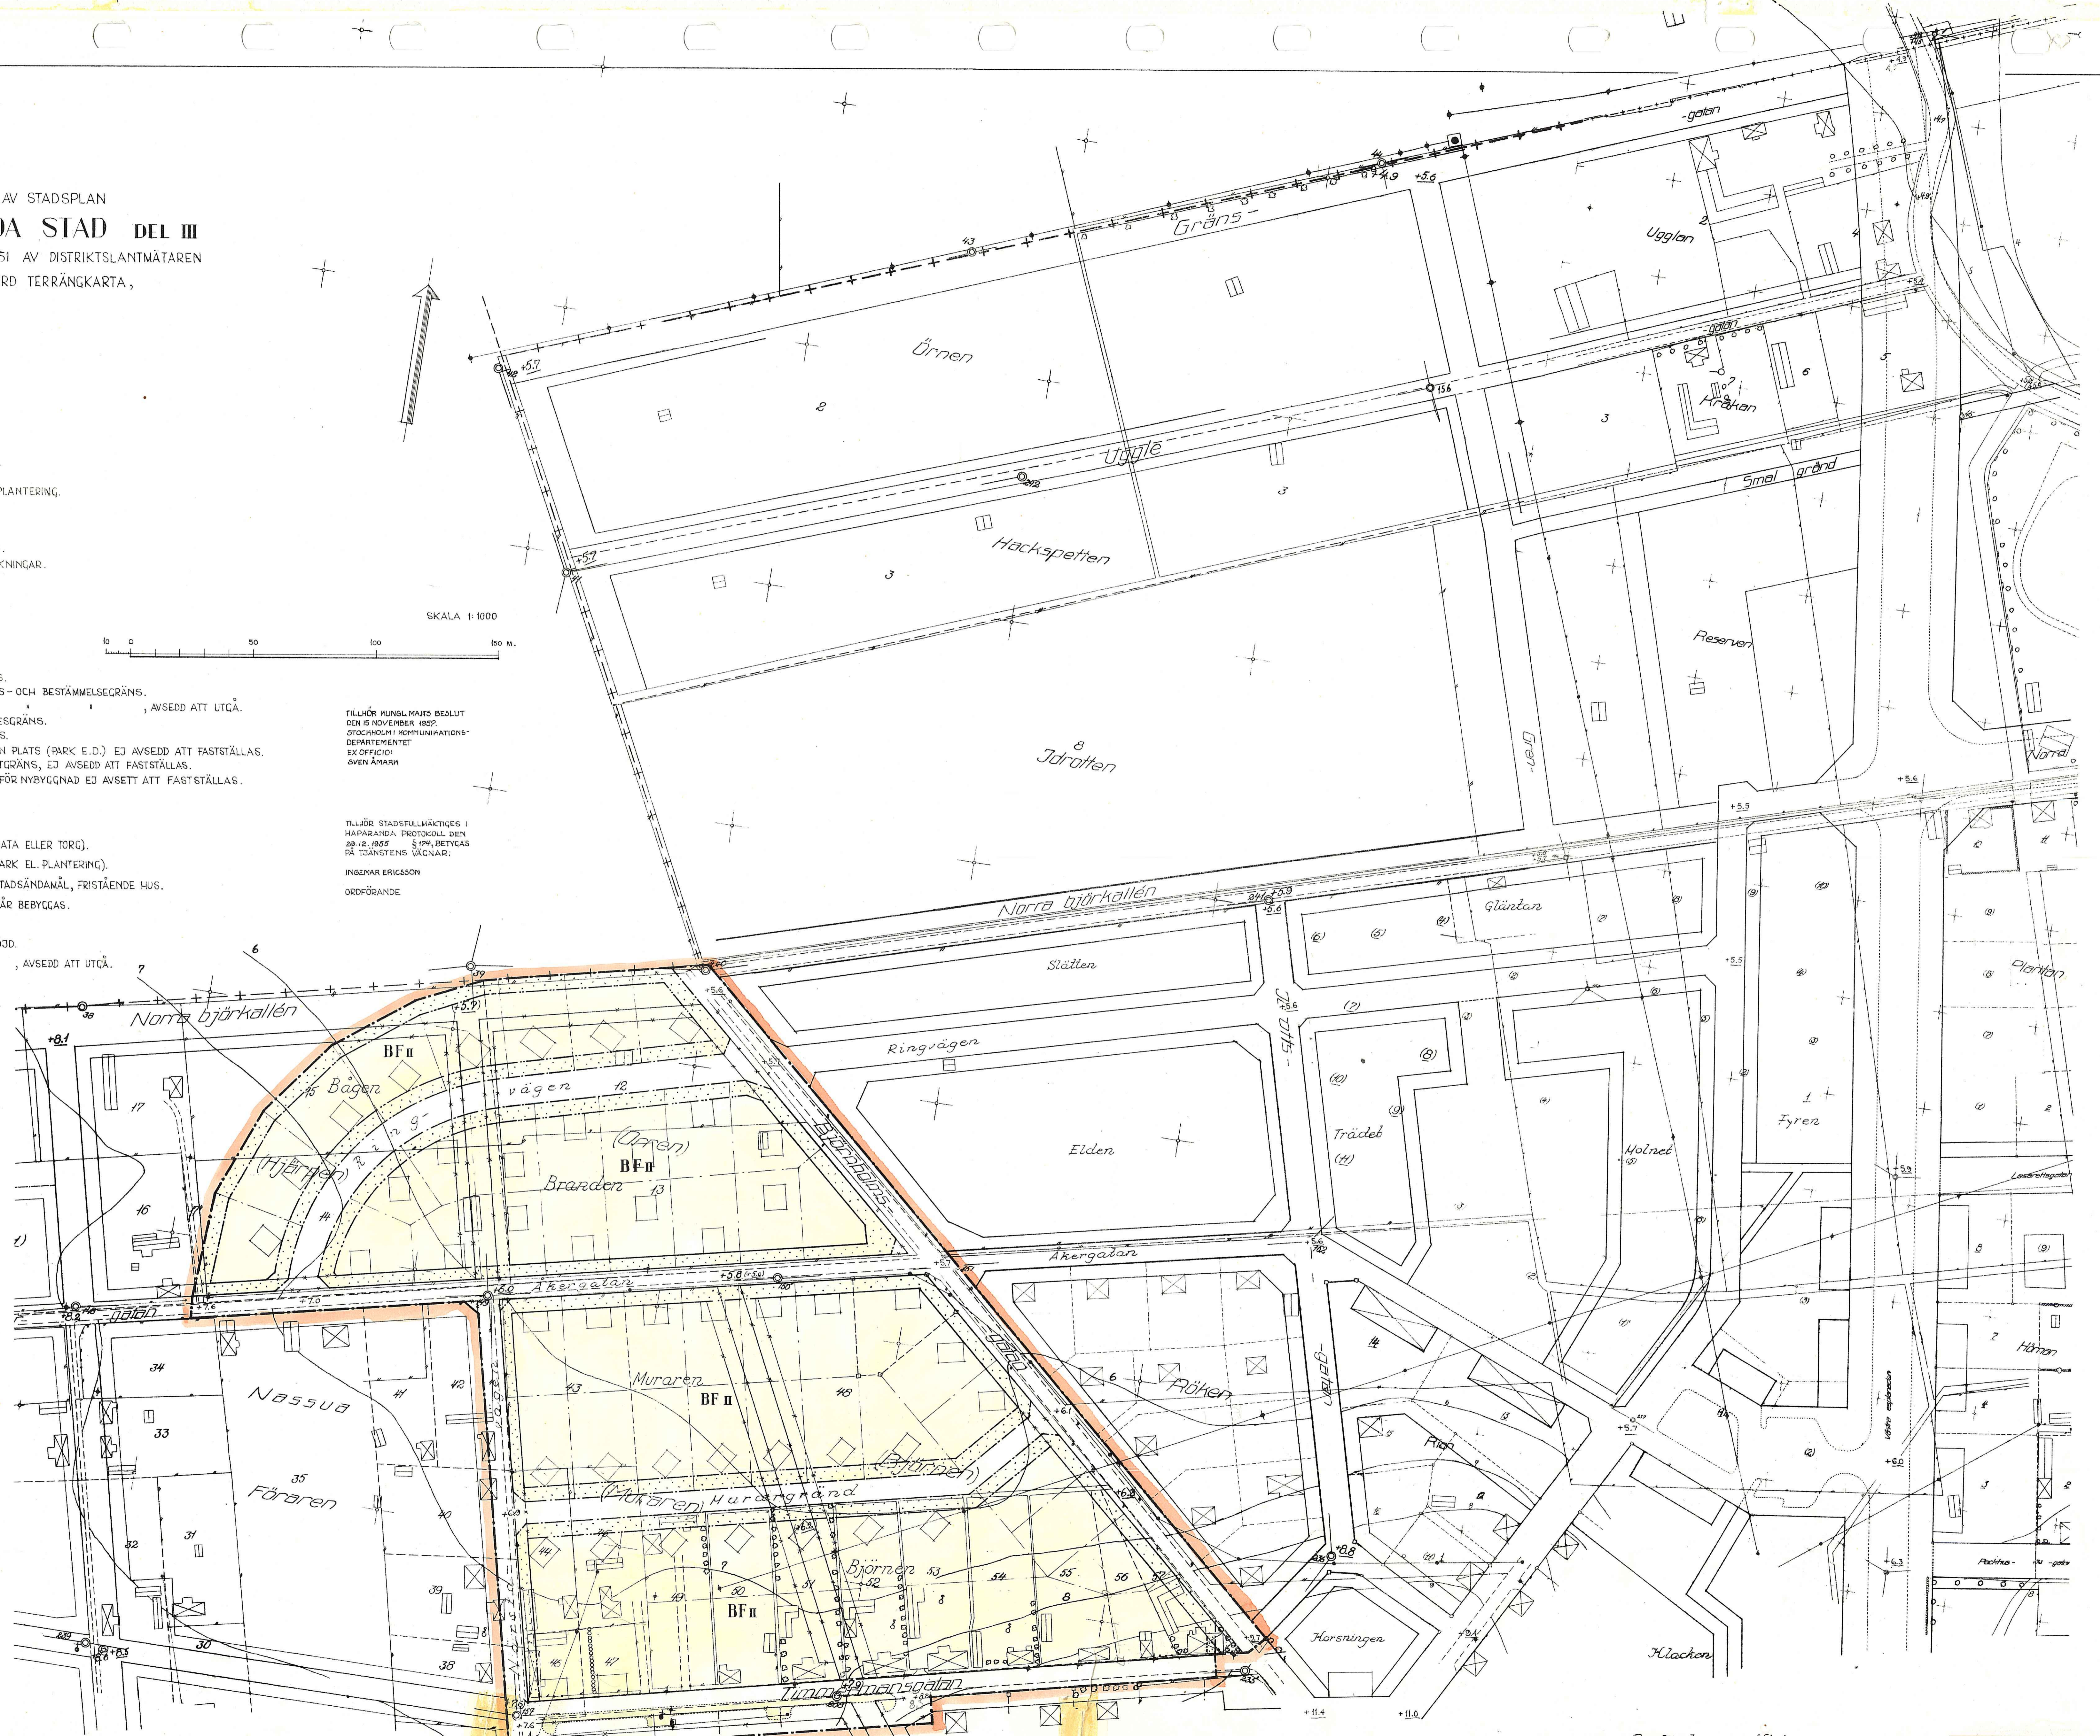

Bestyrkes ex officio:
 [Signature]